


PIANO TERRA

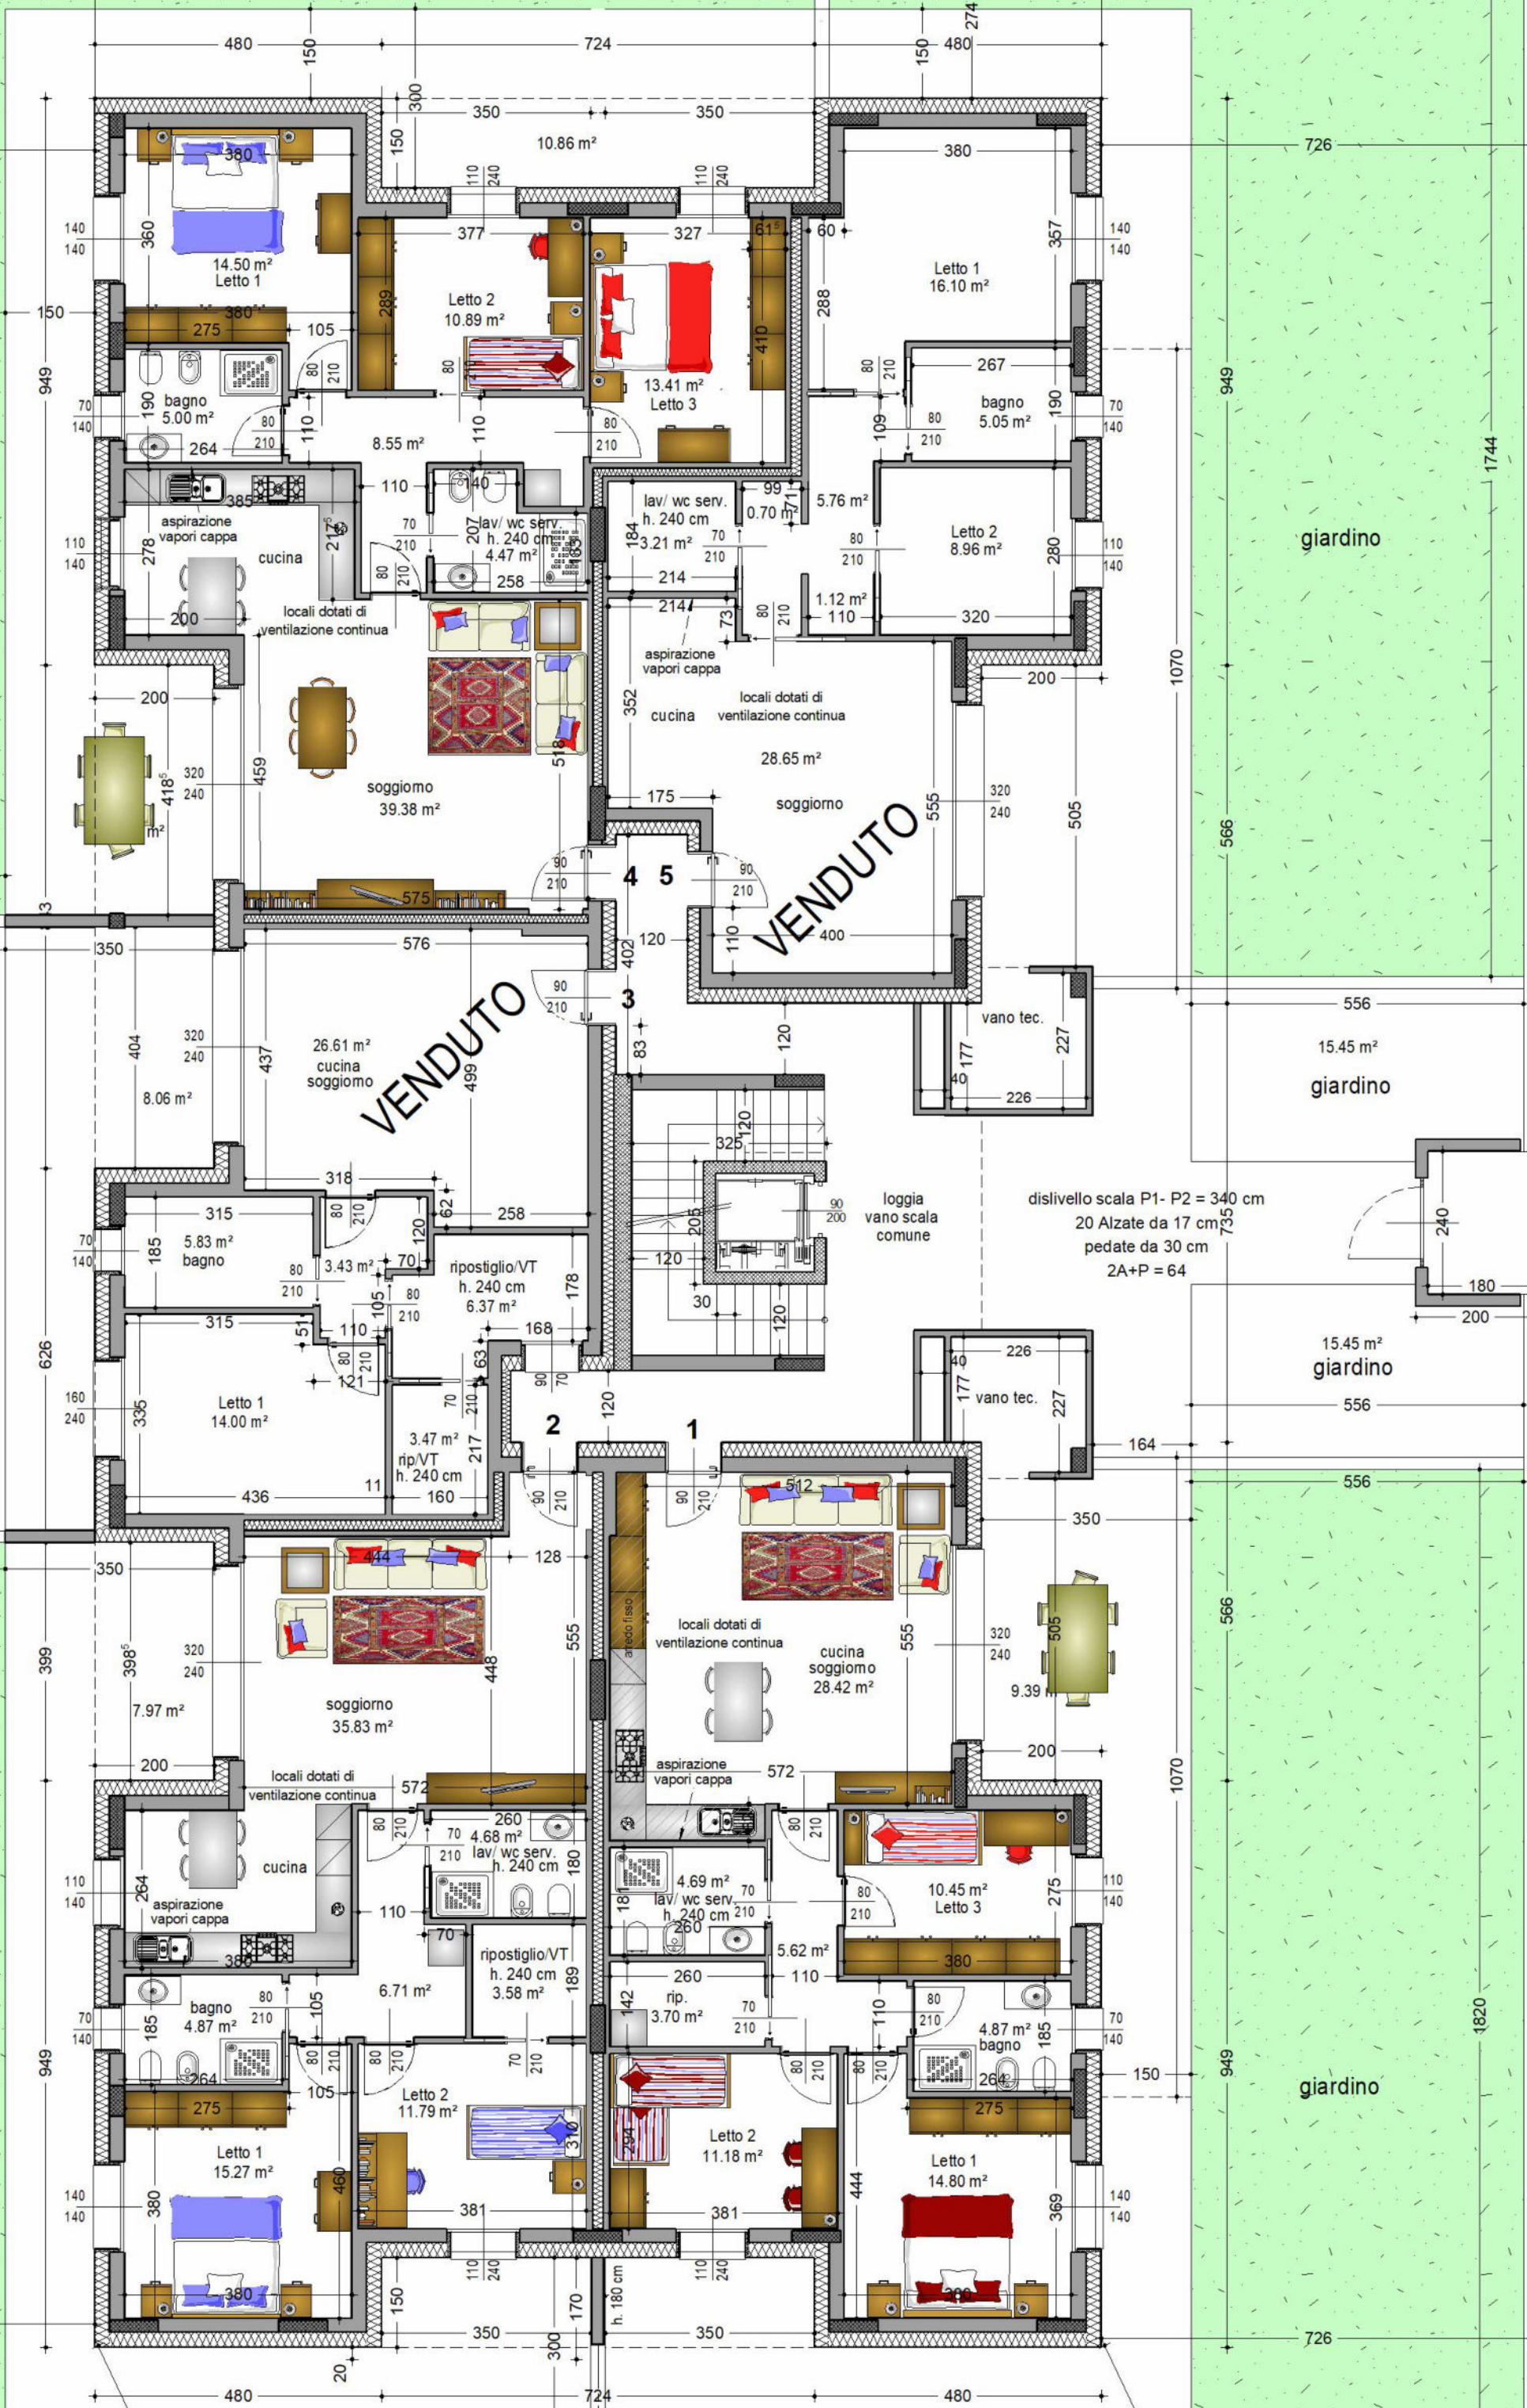

VENDUTO

VENDUTO

marciapiede

marciapiede

giardino

15.45 m²
giardino

15.45 m²
giardino

giardino

dislivello scala P1- P2 = 340 cm
20 Alzate da 17 cm
pedate da 30 cm
2A+P = 64

loggia
vano scala
comune

4 5

3

2

1

h. 180 cm